


TASOPIIRUSTUS

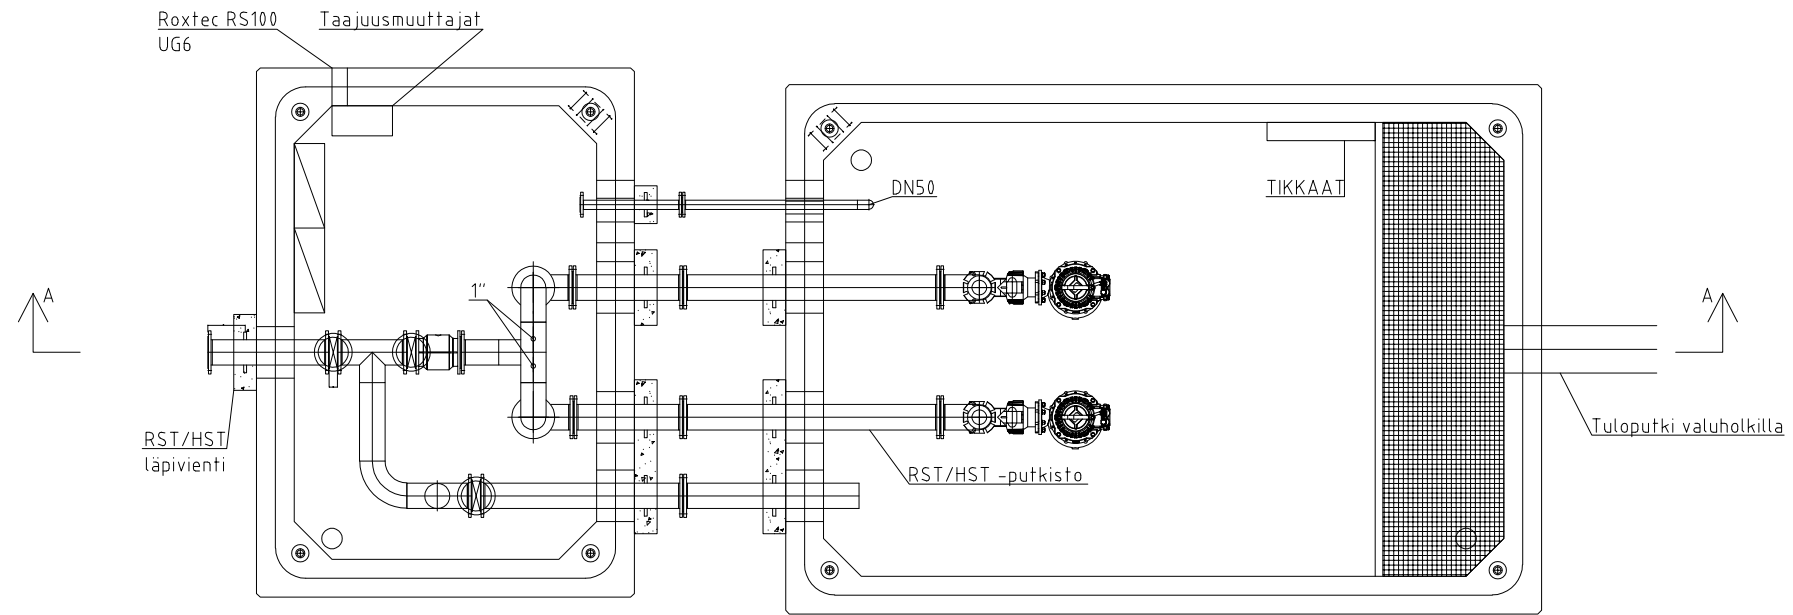

Pumppaamon mitat ja yksityiskohtainen suunnittelu kohteen mukaisesti

LEIKKAUS A-A

